SOIERIES
TUNALMA

quoi-encore.com/bureau

quoi-encore.com/bureau

LE BUREAU EN FRICHE

LA MANUFACTURE

APERÇU DES ANNEXES

HISTORIQUE
PLANS
ÉTAT DES LIEUX 2019
ARCHIVES DOCUMENTS
AUTRES

HISTORIQUE

La Manufacture de couvertures et molletons de Thizy
(source : Écomusée du Haut-Beaujolais)

1881	Construction par Louis-Etienne Naton Demonceaux, négociant, sur la commune de Marnand, en périphérie de Thizy. A partir de 1899 l'usine est administrée par une société anonyme, dirigée pendant plus de trois générations par la famille Boizet. Emploie jusqu'à 120 personnes. Extension des bâtiments qui ferment la cour. Exemple de l'usine intégrée regroupant sur un même site toutes étapes de fabrication, de la matière première au produit fini. Organisation : - Bureaux et maison patronale - Jardin et pièce d'eau - Ateliers, partie confection - Ateliers, partie production, sous sheds - Bâtiments d'énergie : machine à vapeur, la forge, chaudière et cheminée à l'arrière - Bâtiment de la teinturerie - Magasins Production de couvertures de moyenne qualité et de molletons, mais aussi de couvertures de luxe, à partir de divers types de laine, sous la marque "Le Chameau".
1923	Incendie des magasins. Reconstruction en mâchefer.
1981	Cessation de l'activité. Devient propriété de la commune de Marnand, puis de la Communauté de Communes du Pays d'Amplepuis-Thizy. Le site est occupé jusqu'en 1992 par l'entreprise France déco.
1994	Mise à disposition à l'Association Patrimoines Haut-Beaujolais.
1998	Création de l'Écomusée.

PLAN GENERAL

N

46.037789 / 4.315690

25 m

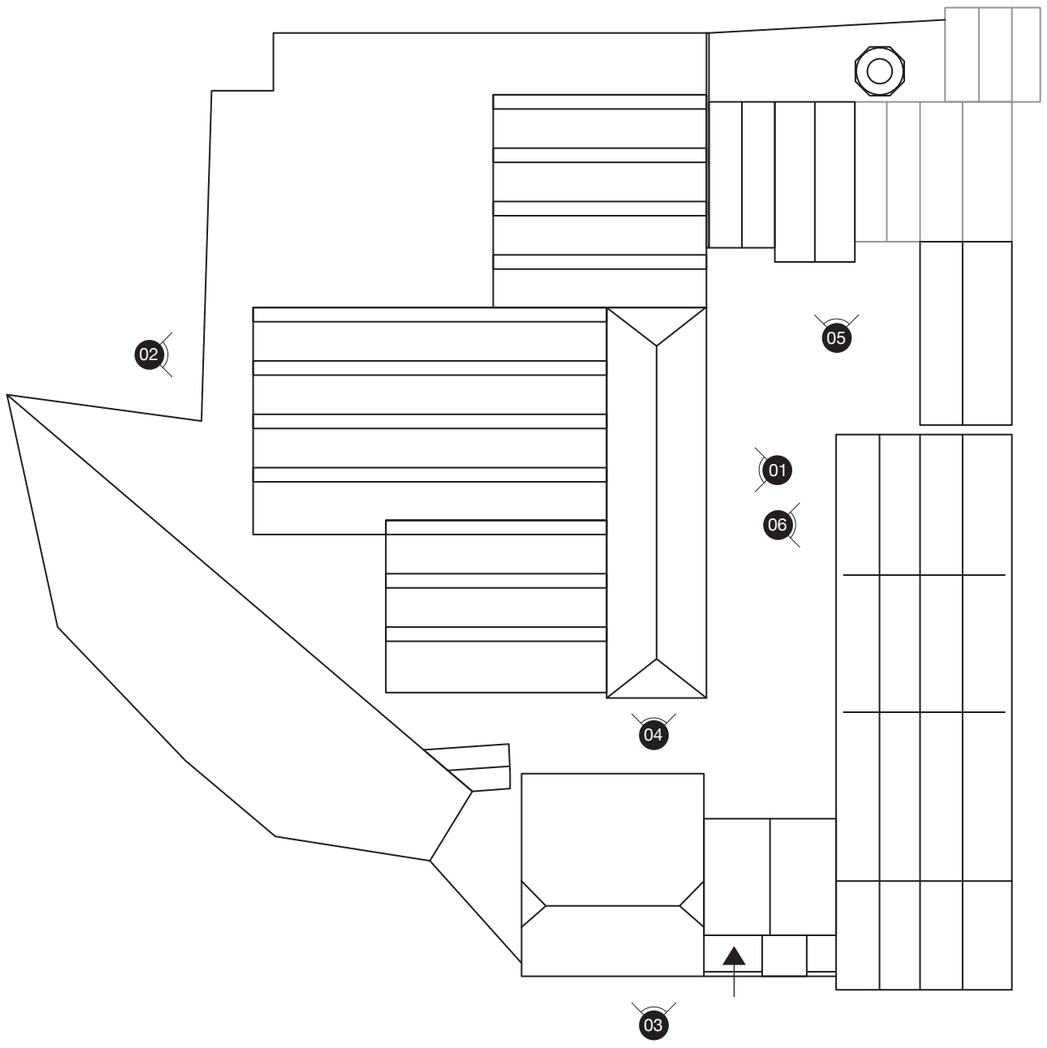

ELÉVATIONS

01

02

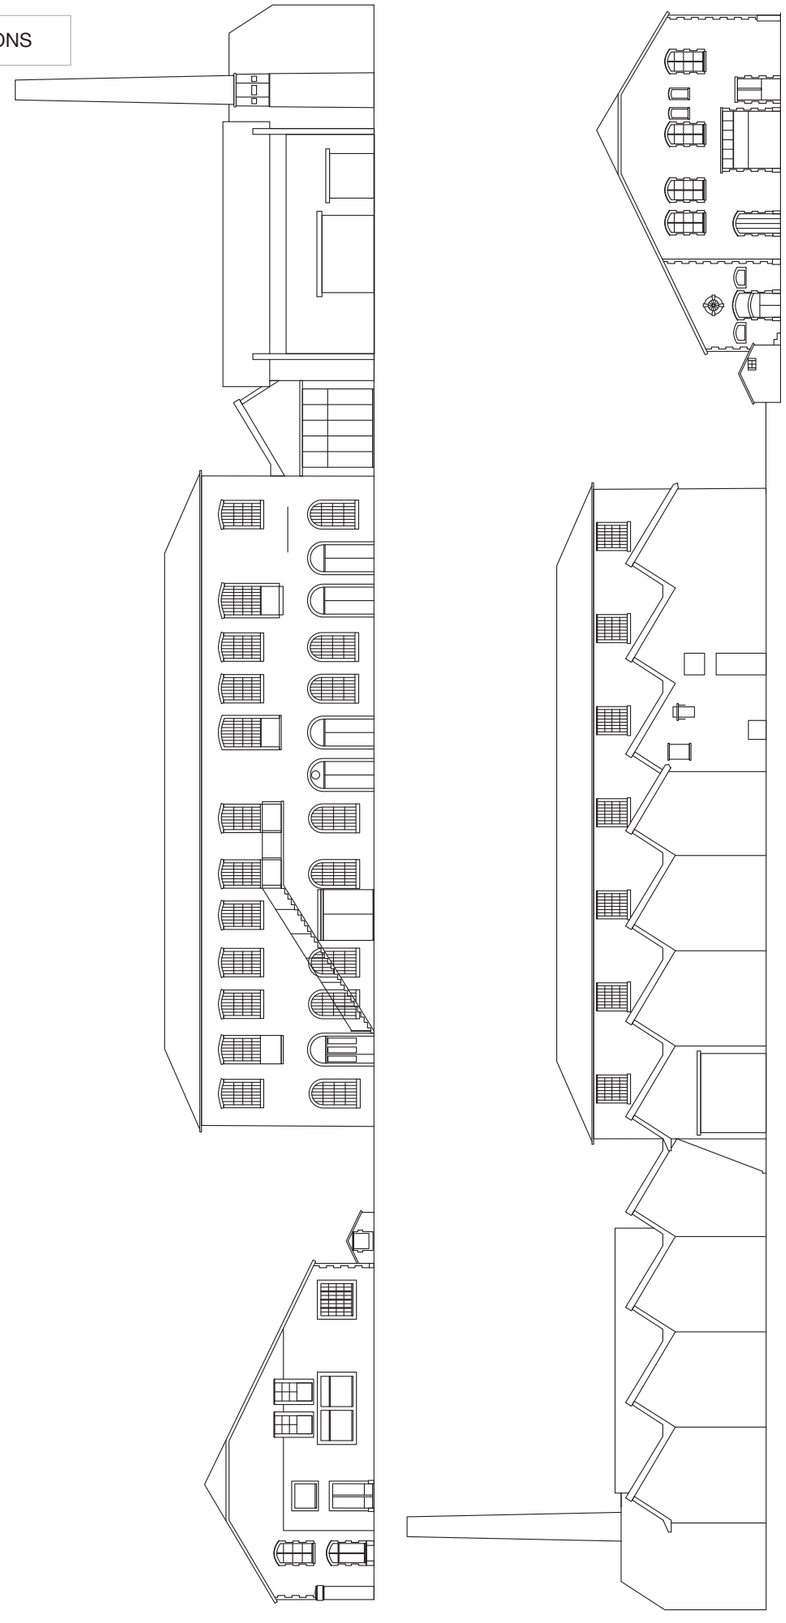

ELÉVATIONS

03

04

05

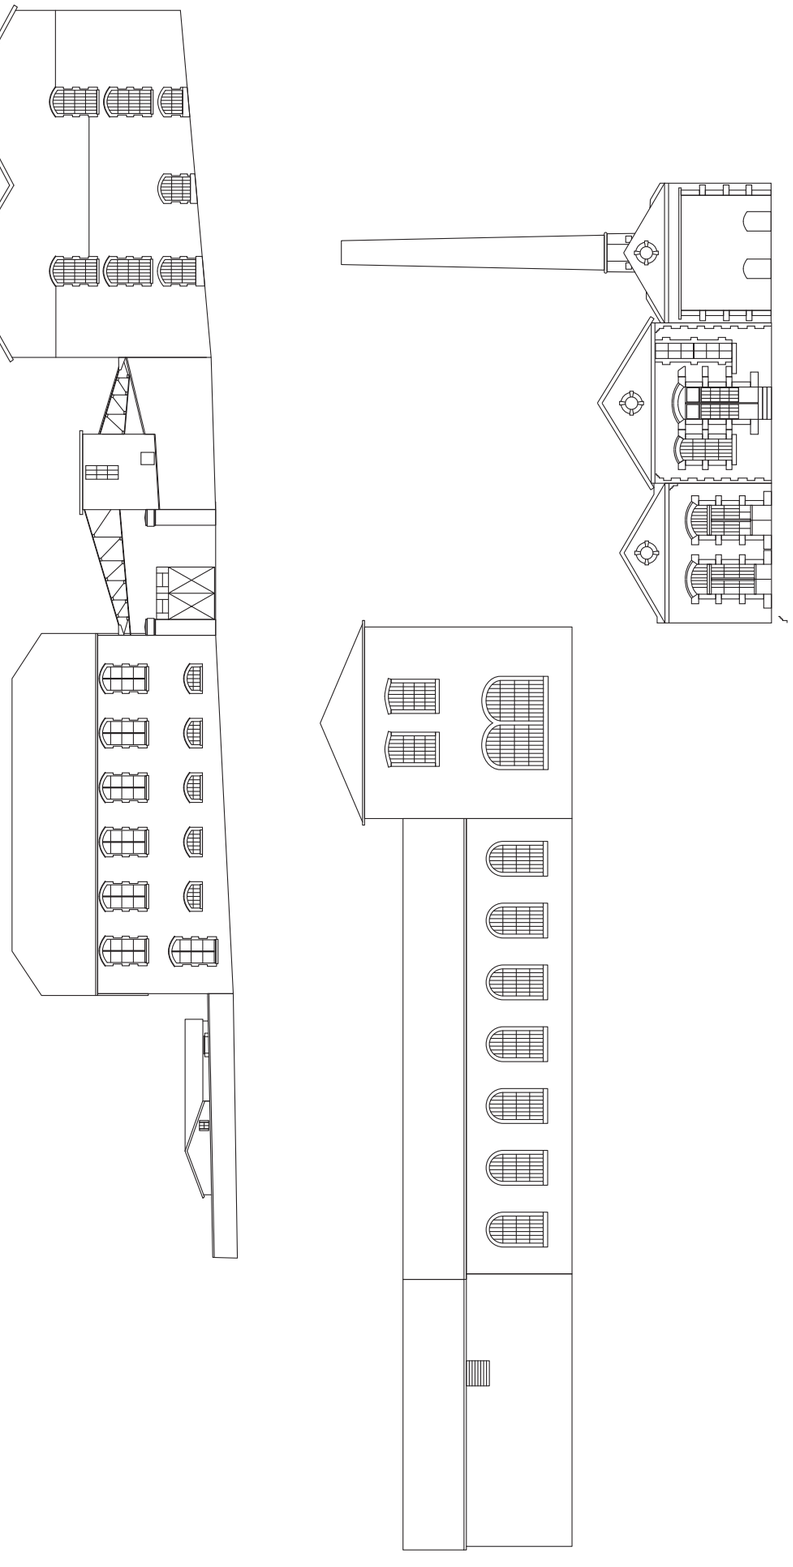

ELÉVATIONS

06

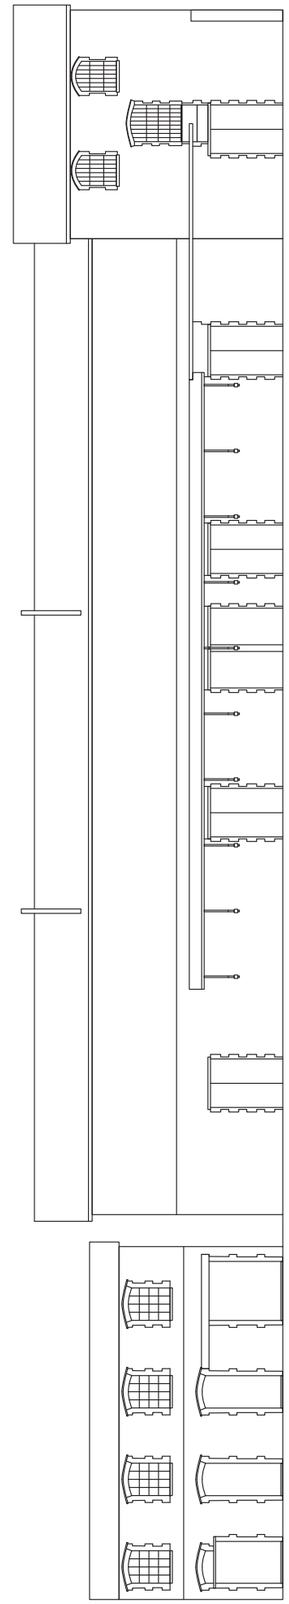

PLANS / Topographie / cadastre

Vue satellite
IGN / 2020

Vue aérienne
IGN / 1965

DIRECTION GÉNÉRALE DES FINANCES PUBLIQUES

EXTRAIT DU PLAN CADASTRAL

Département :
RHONE

Commune :
THIZY LES BOURGS

Section : A
Feuille : 129 A 01

Échelle d'origine : 1/2500
Échelle d'édition : 1/650

Date d'édition : 18/10/2018
(fuseau horaire de Paris)

Coordonnées en projection : RGF93CC46
©2017 Ministère de l'Action et des Comptes publics

Le plan visualisé sur cet extrait est géré par le centre des impôts foncier suivant :
SDIF du Rhône
PTGC 165, rue Garibaldi 69401
69401 LYON Cedex 03
tél. 04.78.63.33.00 -fax 04.78.63.30.20
ptgc.690.lyon@dgfip.finances.gouv.fr

Cet extrait de plan vous est délivré par :

cadastre.gouv.fr

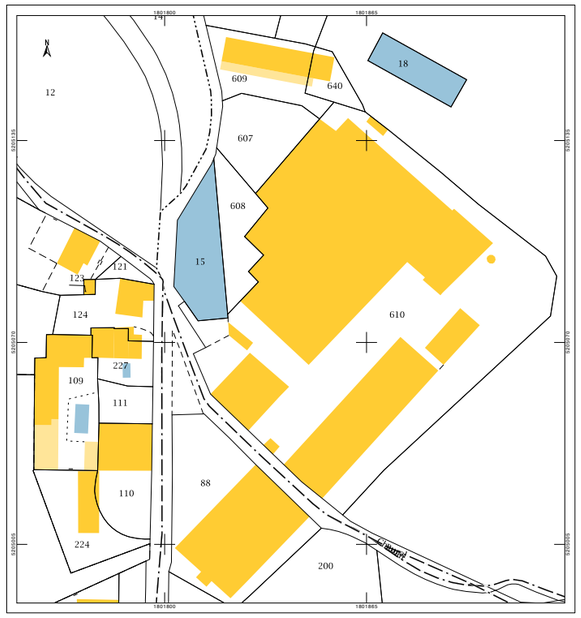

Plan cadastral
2020

ÉTAT DES LIEUX 2019

ÉTAT DES LIEUX 2019

ÉTAT DES LIEUX 2019

ÉTAT DES LIEUX 2019

ÉTAT DES LIEUX 2019

ÉTAT DES LIEUX 2019

ARCHIVES PHOTOS & DOCUMENTS DIVERS

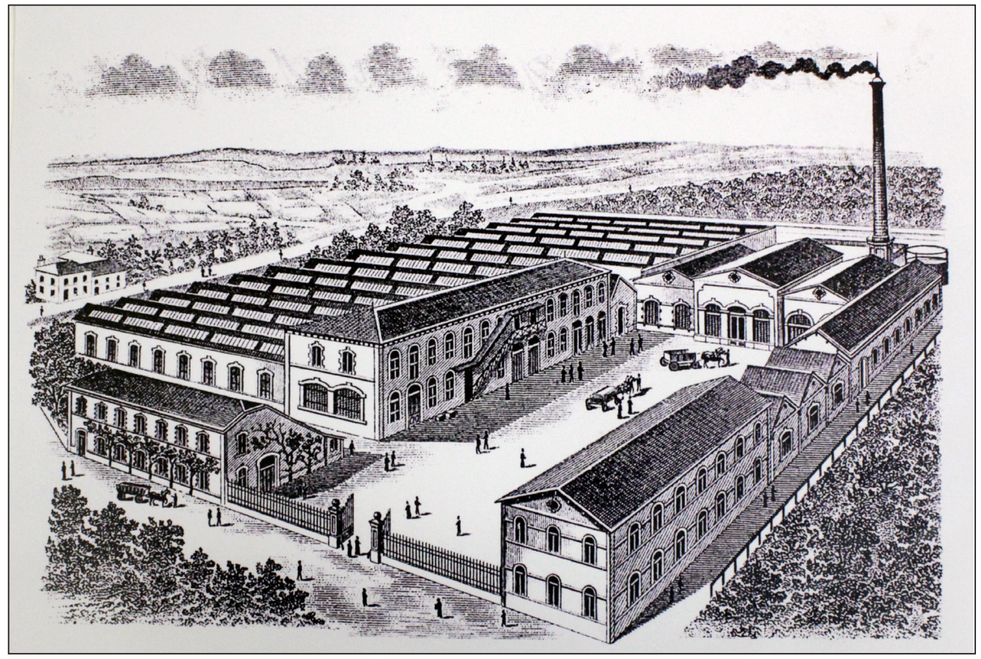

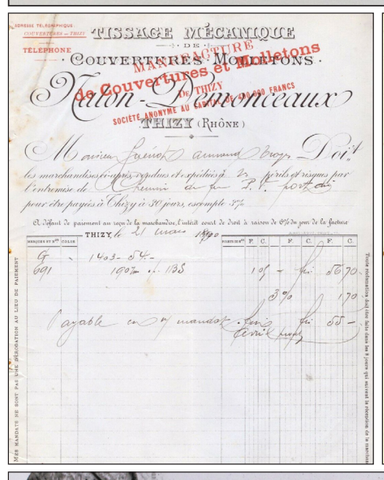

Collections Écomusée du Haut-Beaujolais

ARCHIVES PHOTOS & DOCUMENTS DIVERS

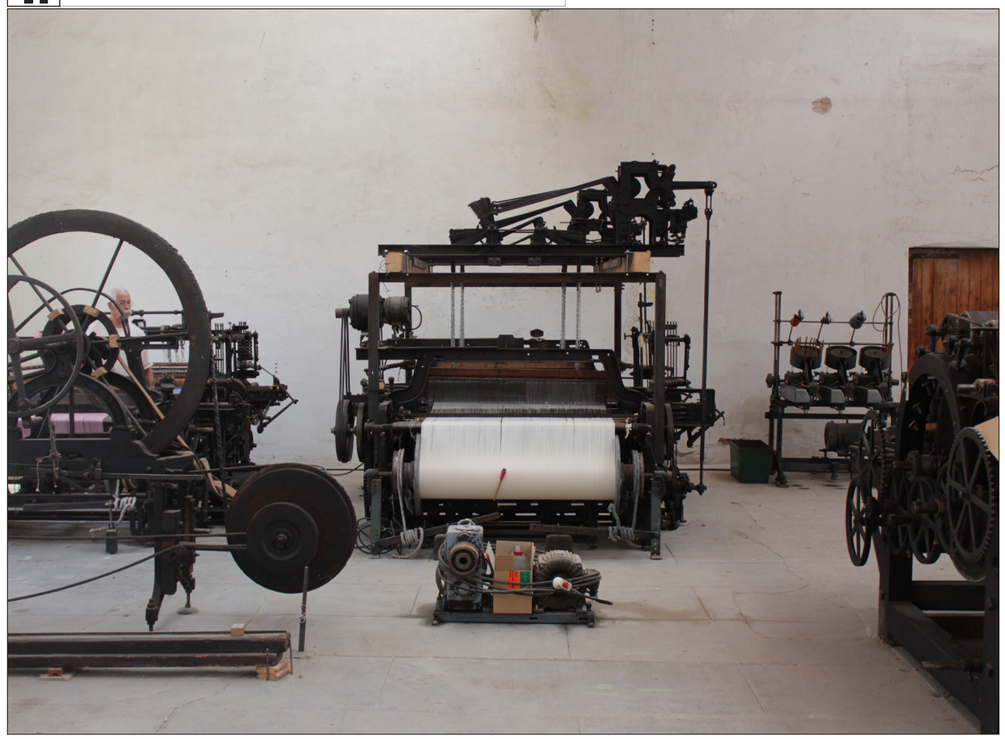

Collections Écomusée du Haut-Beaujolais

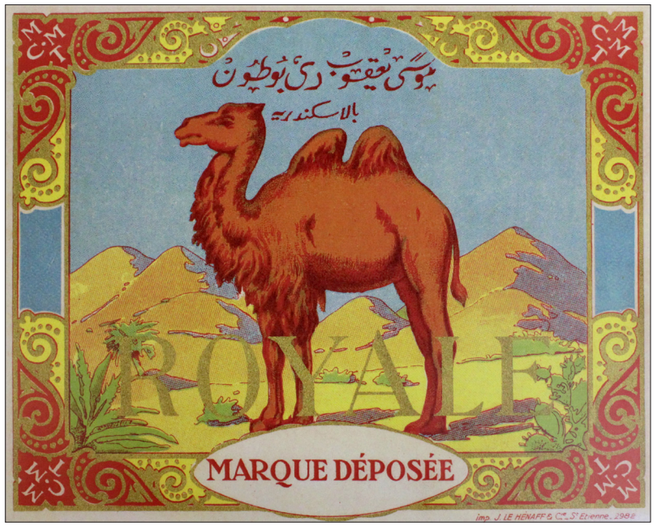

Collections Écomusée du Haut-Beaujolais

AUTRES

Vidéo / Communauté d'agglomération de l'Ouest Rhodanien / Fondation du Patrimoine / Patrimoines Haut-Beaujolais
https://www.youtube.com/watch?v=HesoyHyt0Gw

Site Écomusée du Haut-Beaujolais
http://musees.ouestrhodanien.fr/ecomusee-du-haut-beaujolais-la-manufacture.html